

CU: 68
Expedient: 2008 / 032094 / B

La Comissió Territorial d'Urbanisme de Barcelona, en la sessió de 29 de maig de 2008, ha adoptat, a reserva de la redacció que resulti de l'aprovació de l'acta, l'acord següent:

Vista la proposta de la Ponència Tècnica i d'acord amb els fonaments que s'hi exposen, aquesta Comissió acorda:

-1 Aprovar definitivament el Pla especial urbanístic d'ordenació volumètrica de la nova edificació en mitgera a la parcel·la de la casa Pere Busquets, can Giralt, de Badalona, promogut i tramès per l'Ajuntament.

-2 Publicar aquest acord i les normes urbanístiques corresponents al Diari Oficial de la Generalitat de Catalunya a l'efecte de la seva executivitat immediata, tal com indica l'article 100 del Text refós de la Llei d'urbanisme, aprovat pel Decret legislatiu 1/2005, de 26 de juliol.

-3 Comunicar-ho a l'Ajuntament.

La secretària de la Comissió Territorial
d'Urbanisme de Barcelona

Merce Albiol Núñez

VIA AUGUSTA
TEMPLE

70
734,00 m²
283,00 m²

1.017,00 m²

Ocupació


PROJECTE

255,35 m²

Ajuntament de Badalona
Aprovat PROVISIONALMENT
per l'Ajuntament ple en sessió
de data 25 MARC 2008
Rubricó i segell cedent dels fons:
Badalona, 4 ABR. 2008

Per delegació de signatura
del secretari general.
Resolució 21/06/07


Isabel Castro Fernández

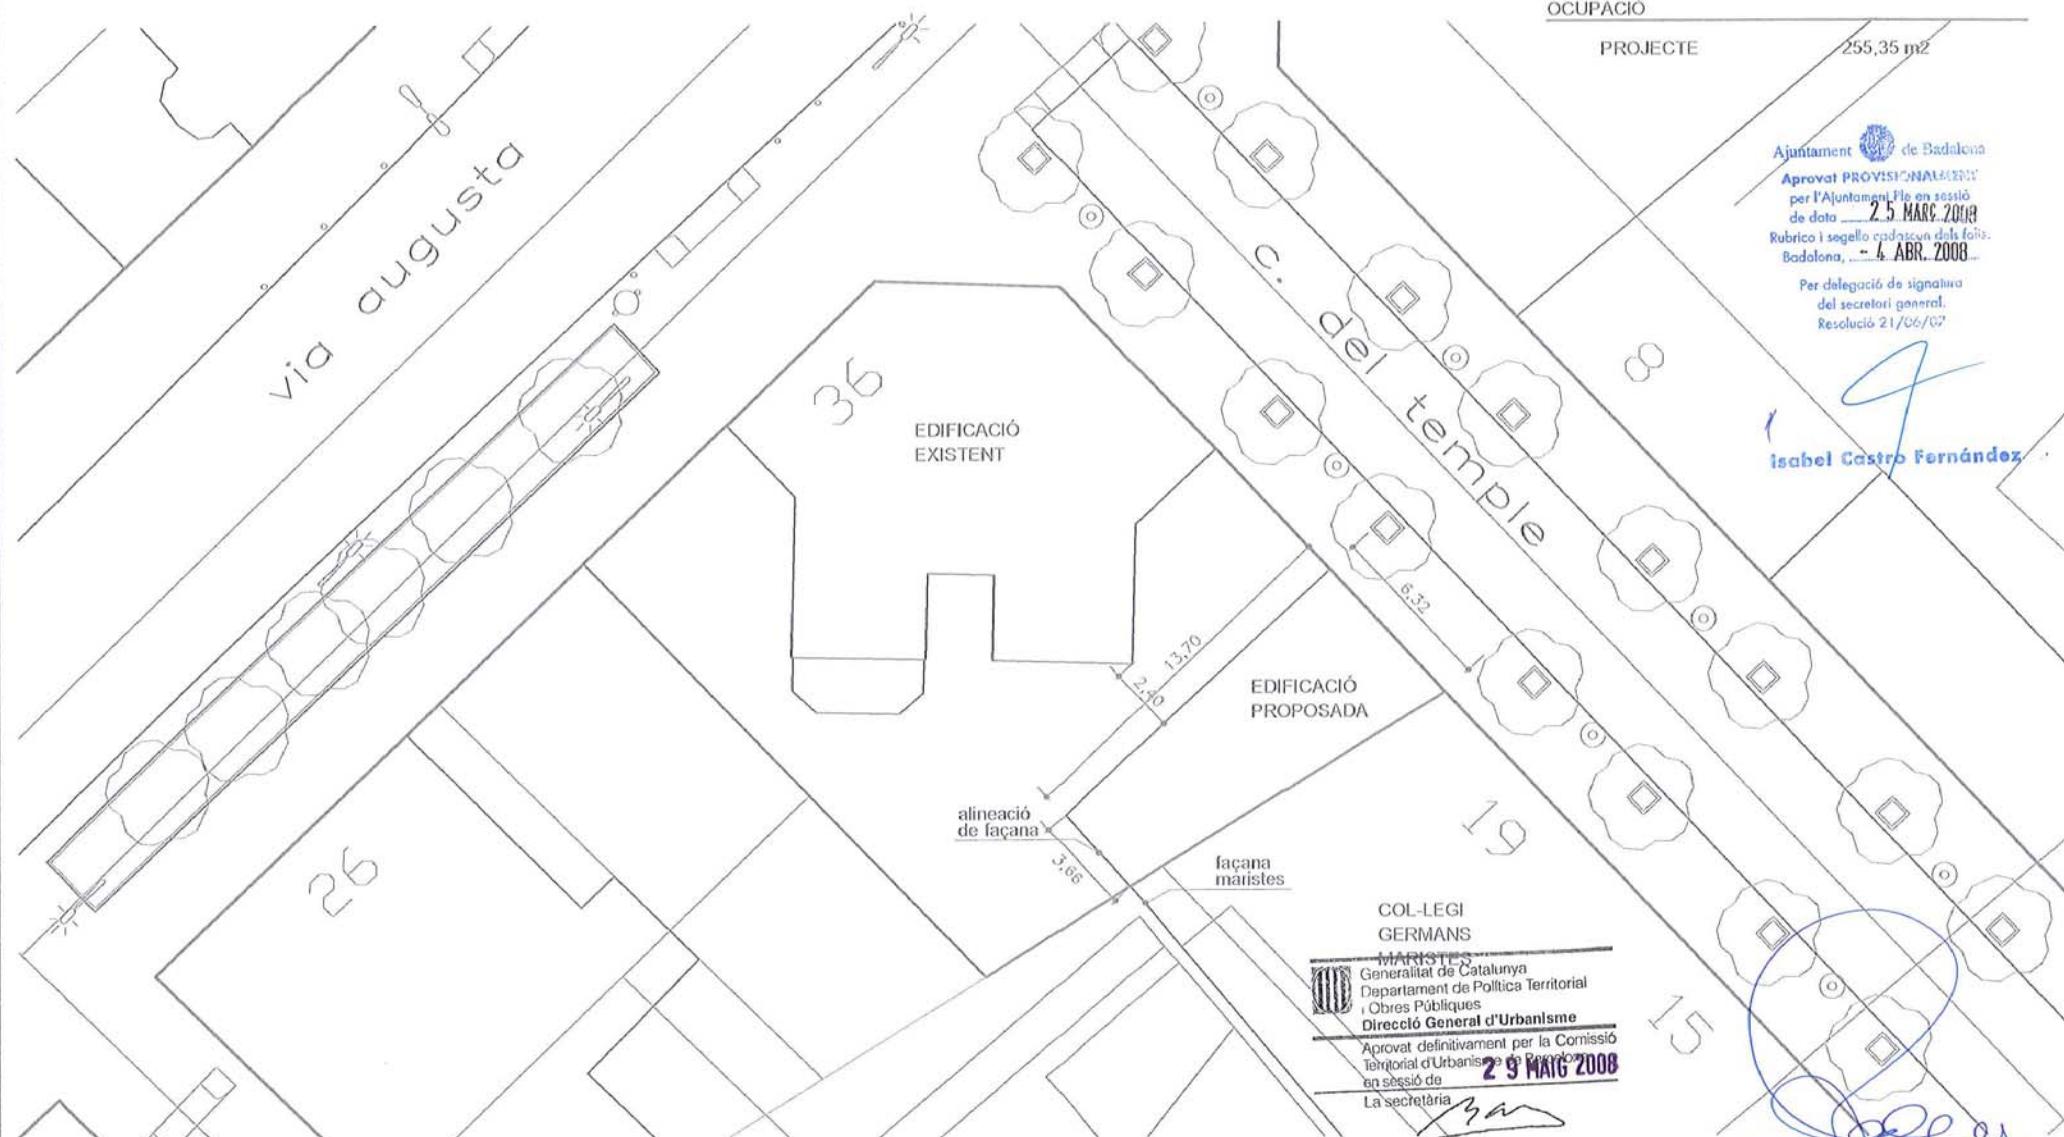

PLA ESPECIAL D'ORDENACIÓ VOLUMÈTRICA DE NOVA EDIFICACIÓ EN MITGERA A LA PARCELLA DE LA CASA PERE BUSQUETS

Ajuntament de Badalona
 Aprovat PROVISIONALMENT
 per l'Ajuntament Ple en sessió
 de data 25 MARÇ 2008
 Rubrica i segella cadaçun dels folis.
 Badalona, 4 ABR. 2008
 Per delegació de signatura
 del secretari general,
 Resolució 21/06/07

Isabel Castro Fernández

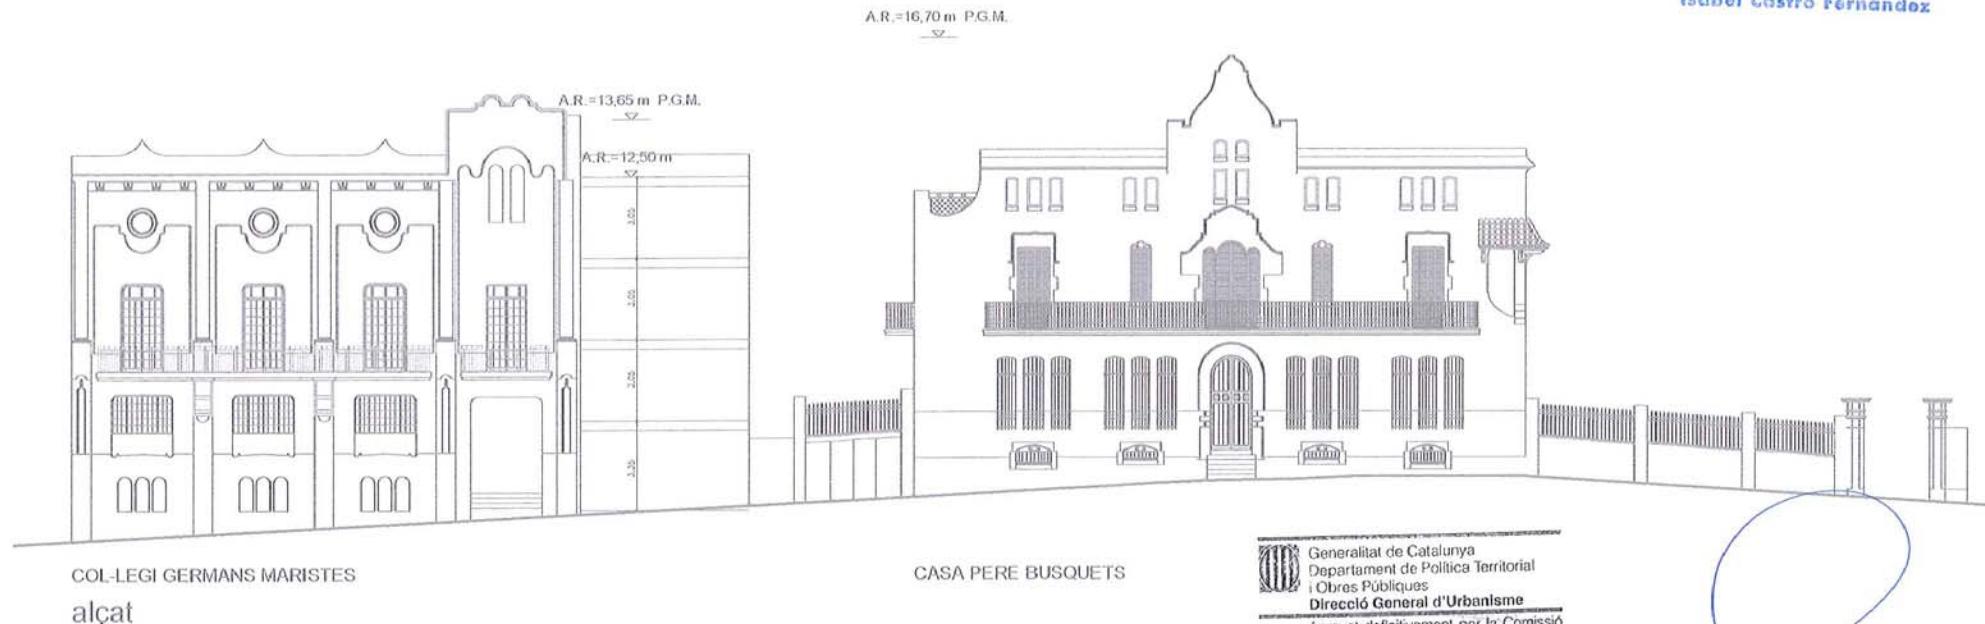

COL·LEGI GERMANS MARISTES

alçat

CASA PERE BUSQUETS

Generalitat de Catalunya
 Departament de Política Territorial
 i Obres Públiques
Direcció General d'Urbansisme

Aprovat definitivament per la Comissió
 Territorial d'Urbansisme de Badalona
 en sessió de 29 MAIG 2008

La secretaria

Mercè Álibol i Núñez

Francesc Gil i Argemí
 ARQUITECTE

PLA ESPECIAL D'ORDENACIÓ VOLUMÈTRICA DE NOVA EDIFICACIÓ EN MITGERA A LA PARCELLA DE LA CASA PERE BUSQUETS

ARQUITECTE: FRANCESC GIL ARGEMÍ

PROMOTOR: GRUPO EMPRESARIAL OSSORIO, S.L.


temple, 21

badalona

CONDICIONS D'EDIFICACIÓ
 alçada reguladora


e 1/200

P.02

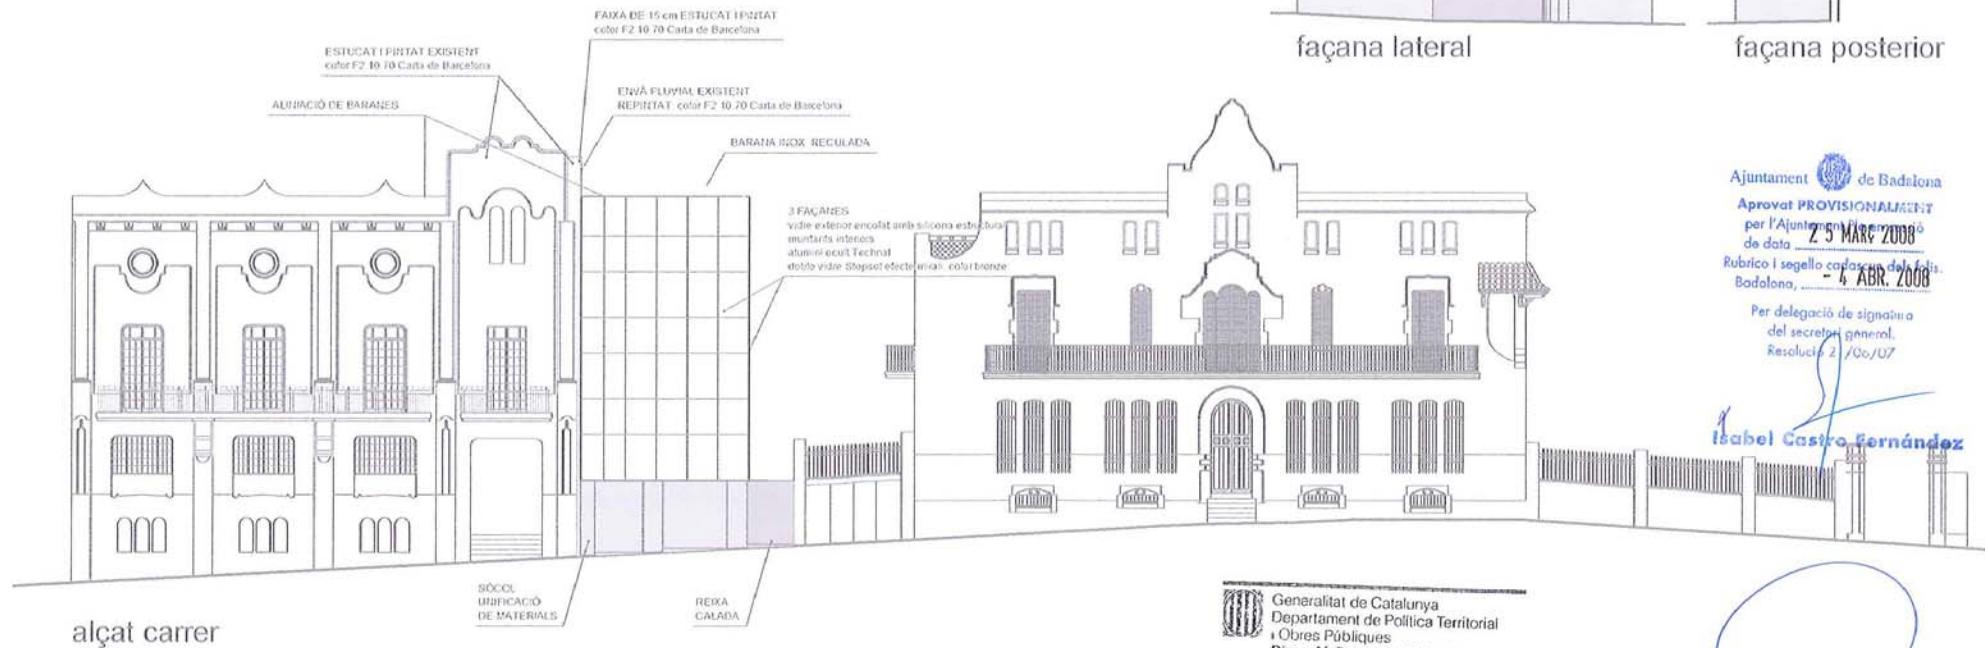

façana lateral

façana posterior

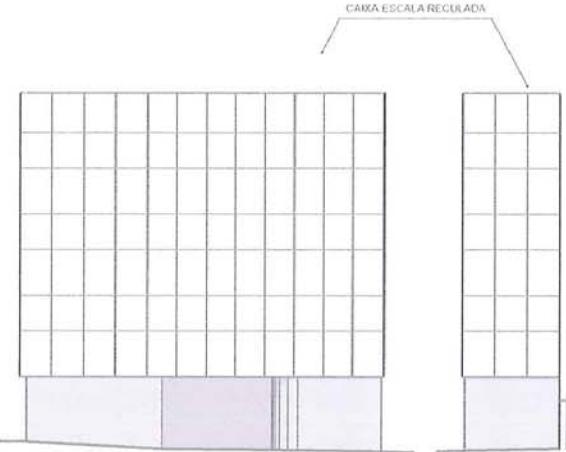

Ajuntament de Badalona
Aprovat PROVISIONALMENT per l'Ajuntament de Badalona
de data 23 MARZ 2008
Rubricó i segellat caràcter del 4 ABR. 2008
Badalona,

Per delegació de signatura
del secretari general,
Resolució 2.700/UZ

Isabel Castro Fernández

Generalitat de Catalunya
Departament de Política Territorial
i Obres Públiques
Direcció General d'Urbanisme
Aprovat definitivament per la Comissió
Territorial d'Urbanisme de Barcelona
en sessió de 29 MAIG 2008
La secretaria
Mercè Álbiol i Núñez

Francesc Gil i Argemí
ARQUITECTE

PLA ESPECIAL D'ORDENACIÓ VOLUMÈTRICA DE NOVA EDIFICACIÓ EN MITGERA A LA PARCELLA DE LA CASA PERE BUSQUETS

E-9

EXCM. AJUNTAMENT DE BADALONA

INVENTARI DE PROTECCIÓ DEL
PATRIMONI CULTURAL EUROPEU IPCE

REFERÈNCIA AHUAD REFERÈNCIA IPCE

DENOMINACIÓ CASA PER EN PERE BUSQUETS (1)

LOCALITZACIÓ GEOGRÀFICA C/. del Temple, 25 cantonada Via Augusta (2)

MUNICIPI (Comarca) Badalona (casc urbà) (Barcelonès)

AUTOR Joan Amigó i Barriga, Arquitecte

ÉPOCA Juny 1912

DESCRIPCIÓ / TIPOLOGIA Resolució d'un dels pocs xamfrás de Badalona. Arestes tobes, barroquisme contingut dins la línia Puig i Cadafalch. Es una resolució diferent d'una cantonada a la de l'enderrocada casa Comella d'en Pericas. Consta de soterrani, planta baixa i dues plantes de pisos. L'orientació de les peces de dia és al Sud. Volumetria des del jardí molt interessant. El C/. del Temple es va obrir a principis de segle, aixecant els nivells originals.

ESTAT DE CONSERVACIÓ

Obra major Bé

Coberta Bé

Interior Bé


Humitat Ha sofert alguns canvis sense importància (4)

UTILITZACIÓ



Actual Vivenda

Proposada Vivenda

CROQUIS EMPLAÇAMENT

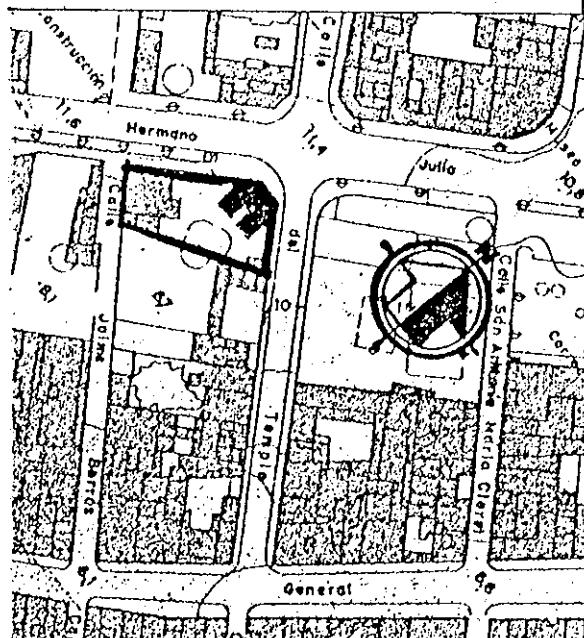

ELEMENTS D'IDENTIFICACIÓ GRÀFICA I FOTOGRÀFICA

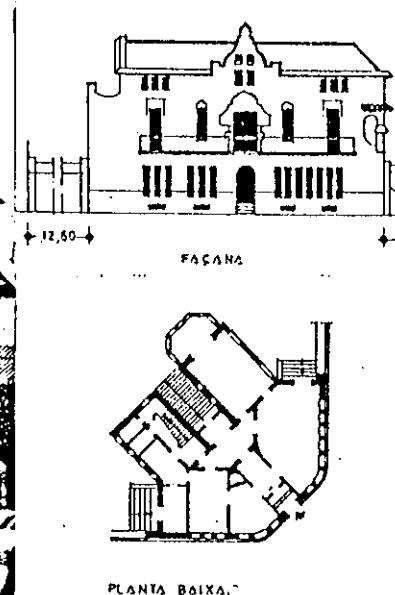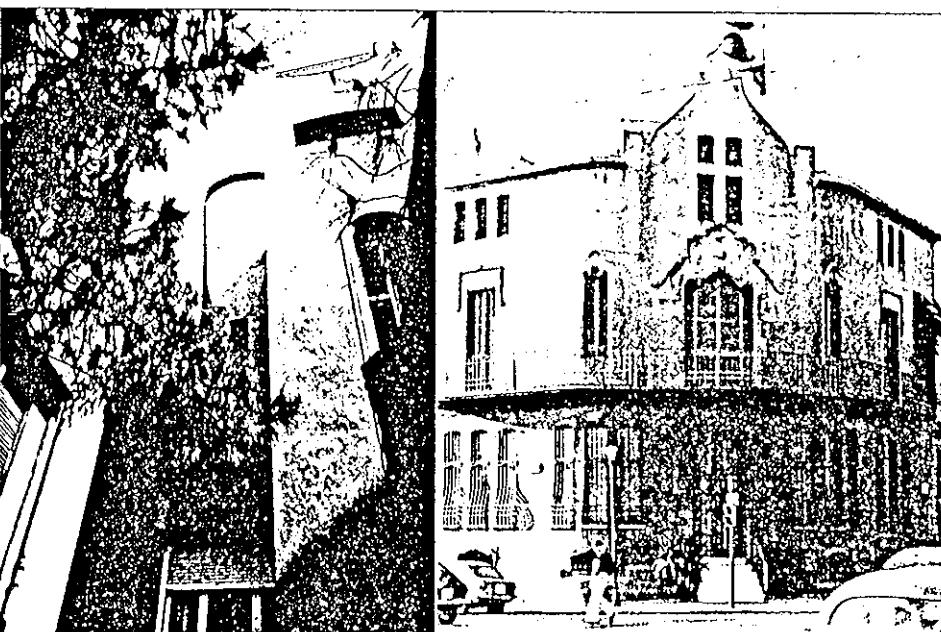

PROTECCIÓ EXISTENT

Fitxa confeccionada per: EQUIP TREBALL
Francesc Lladó i Joan Antoni Padrós

Data: Octubre 1980

PROTECCIÓ PROPOSADA

Catàleg Municipal

Revisada per:

Data:

INFORMACIÓ COMPLEMENTÀRIA

Cronologia del projecte i de la obra	Bibliografia	Informació documental	Informació gràfica
Permís d'obres demanat per en Pere Busquets, l'any 1912.	LLADO BLANCH, Francesc, La Voz de Badalona, "Badalona modernista". BOHIGAS GUARDIOLA, Oriol. "Arquitectura modernista", Ed. Lumen, Barcelona.		
			Materials fotogràfics
			Bibliografia
			Arxiu Padrós. 3680 - 2,3
Règim jurídic	Notícia de l'autor		
Propietat de la família Giralt-Busquets (Tel. 380.08.87) i Planas-Buera (Tel. 380.10.35).	Neix al 1875 i mort al 1958. Títol de l'any 1900. Adscrit a la segona generació d'arquitectes modernistes. Arquitecte municipal de Badalona (1914-1924). Autor de moltes obres (5)		
Notes			
(1) Fabricants de perfums i propietaris de les Perfumeries Regia de Barcelona.	da, per lo qual es van tenir d'afegir uns graons d'entrada, sense cap criteri	una vivenda estil eclèctic dels anys.	S'emplaça en zona qualificada com a 13-b "en densificació urbana (semi-intensiva)", en el Pla Comarcal del 76.
(2) Abans C/. Germà Juli, i abans Passeig Roca i Pf.	(4) Fent mitjera amb l'edifici dels Germans Maristes es va afegir un garatge sense cap mena de gust, i en un altre punta del jardí original, l'arquitecte Padrós Fornaguera hi bastí	(5) a Badalona: Casa Pavillard, fàbrica Casacuberta, G. de Andreis, etc. Interessat per les Arts Decoratives (va fer la senyra de "Gent Nova" de Badalona, l'any 1906).	
(3) Als anys setanta, una variació de rasants del C/. del Temple rebaixa uns 50 cms, el nivell d'entra-			


EXCM. AJUNTAMENT DE BADALONA — PLA ESPECIAL DE PROTECCIÓ DEL PATRIMONI

OCTUBRE 1980

REFERÈNCIA E-9	DENOMINACIÓ CASA PER JOSEP GIRALT I ROSER BUSQUETS (CAN GIRALT)
LOCALITZACIÓ C/. del Temple, 25 cantonada a la Via Augusta	
BARRI Centre, molt lligat amb Dalt Vila	

PLANOL EMPLEACAMENT
ENTORN

E:1/2000

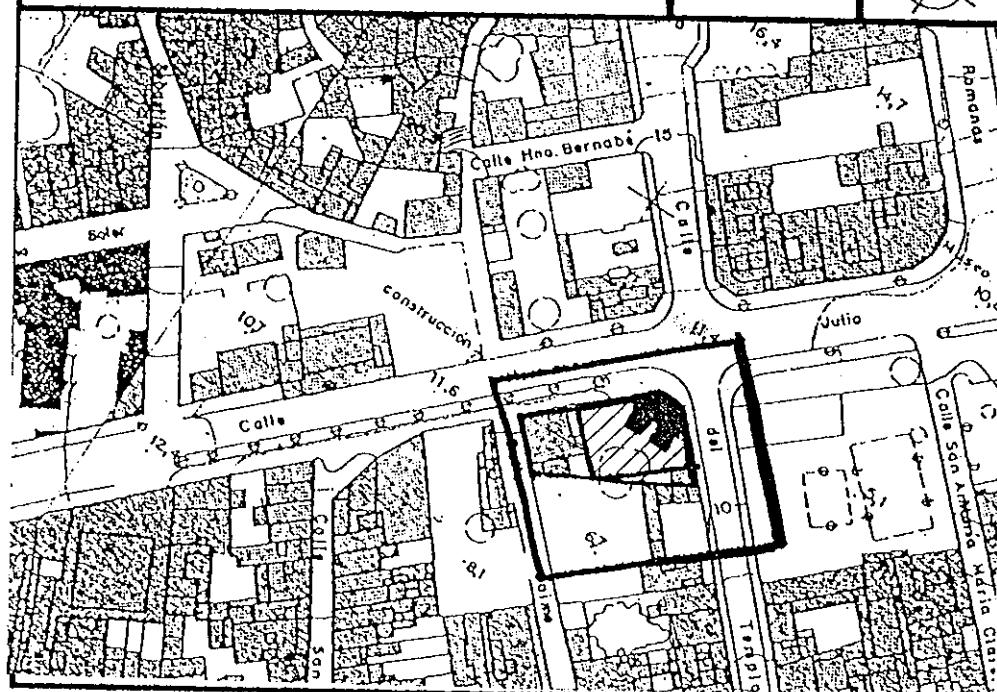

PROTECCIÓ PROPOSADA

FAÇANA Conservació composició general i materials

INTERIOR Conservació i entreteniment

COBERTA Conservació.

PATI Conservació.

ENTORN A: No edificable.

CALIFICACIÓ P.G.M. 76 Zona 13-b en densificació urbana
(semi-intensiva)

OBSERVACIONS: Qualificació inadequada

Qualsevol intervenció en aquest edifici estarà condicionada a la protecció proposada.

VALORACIÓ GLOBAL

Recuperació del barroc català.

EDIFICIS DE L'ENTORN B

S'adaptarán al bē catalogat, de manera no mimètica.